Parkeringskjeller blir under bygg B, C og D. Bygg A og E får tilgang
til parkeringskjeller via bygg B, C, D. Adkomst med heis eller trapp.

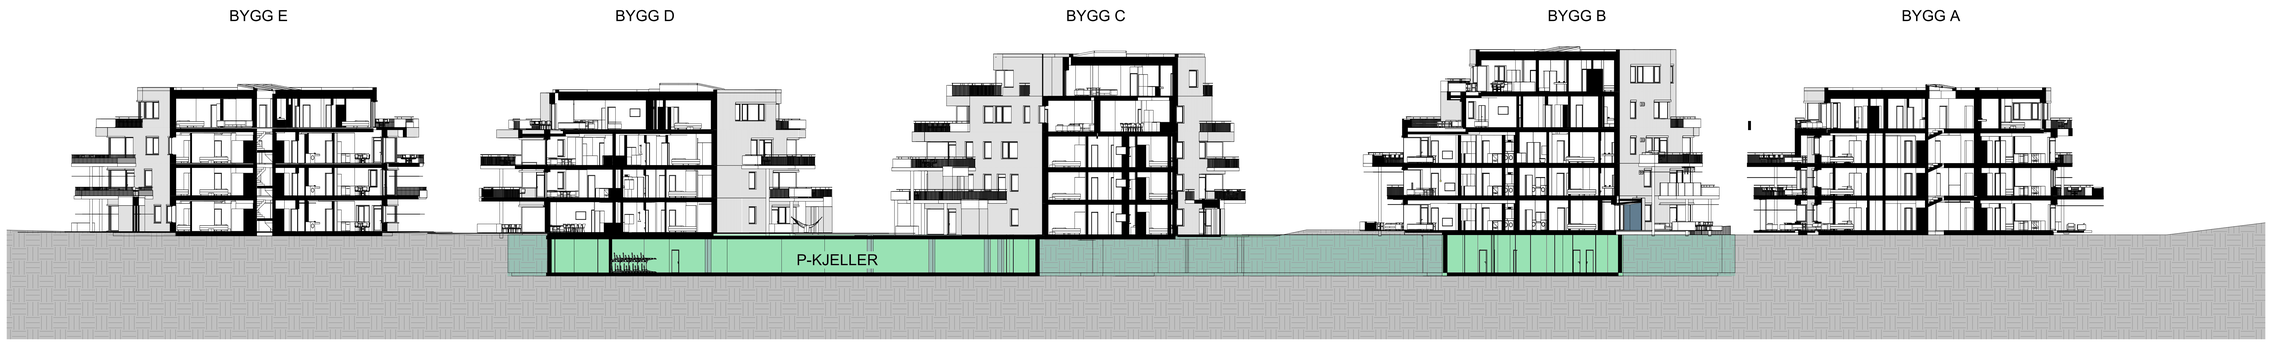

Snitt A-A m. P-kjeller
1 : 200

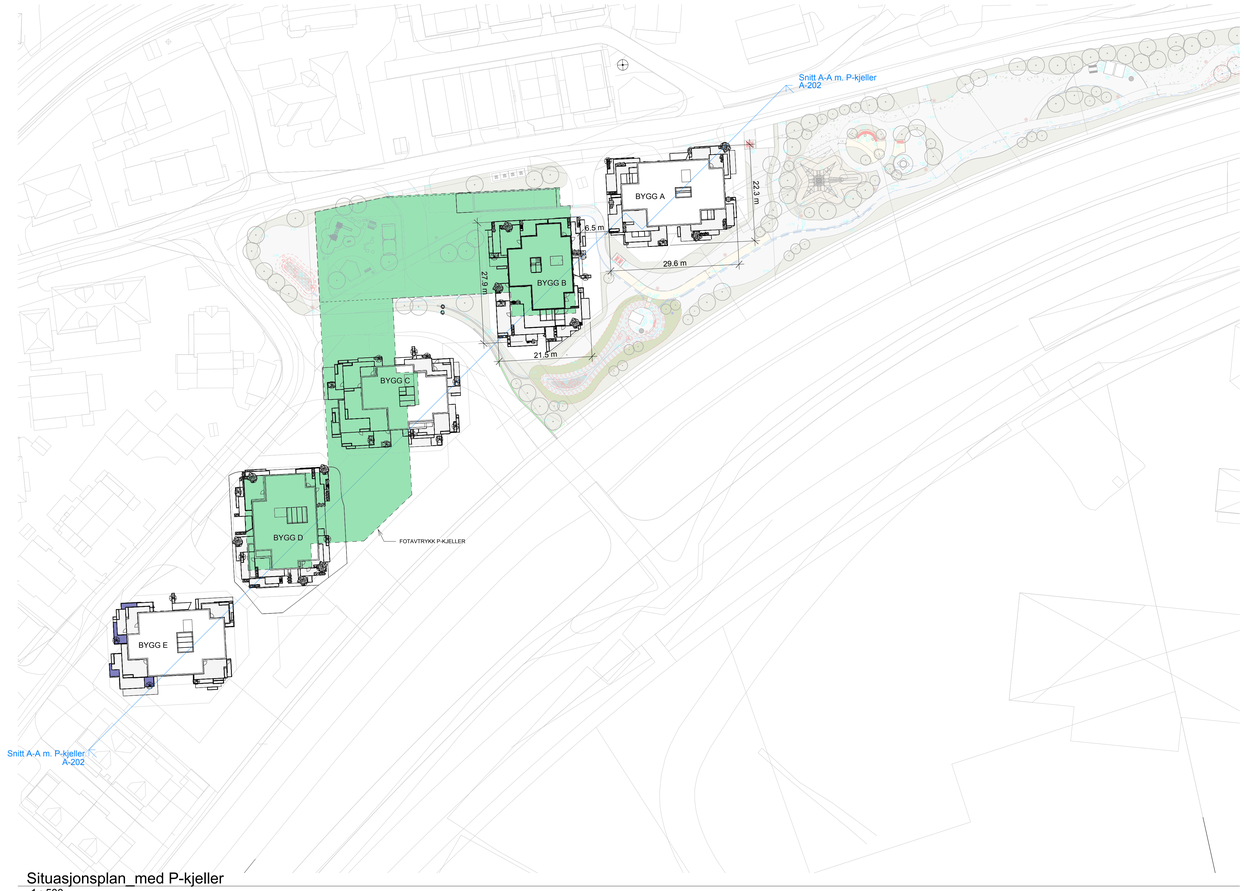

Situasjonsplan_med P-kjeller
1 : 500

Rev	Dato	Tekst	Tegn.	Kontr.

CODE
ARKITEKTUR

Oppdragsgiver:
Hinna Stasjon Utvikling AS

Prosjekt:
HINNAVÅGEN
Hinnavågen 9

Prosjektnr.: 529
G.nr / B.nr.:

Type prosjekt:
Prosjektfase:
FORPROSJEKT
Foreløpig 09.05.2025

Tegningsnavn:
Snitt m.P-kjeller

Tegnet av:	Kontrollert av:	Format:	Målestokk:	Dato:
JR	VB	A0	1:500	

Tegningsnr.: A-202
Rev.: